


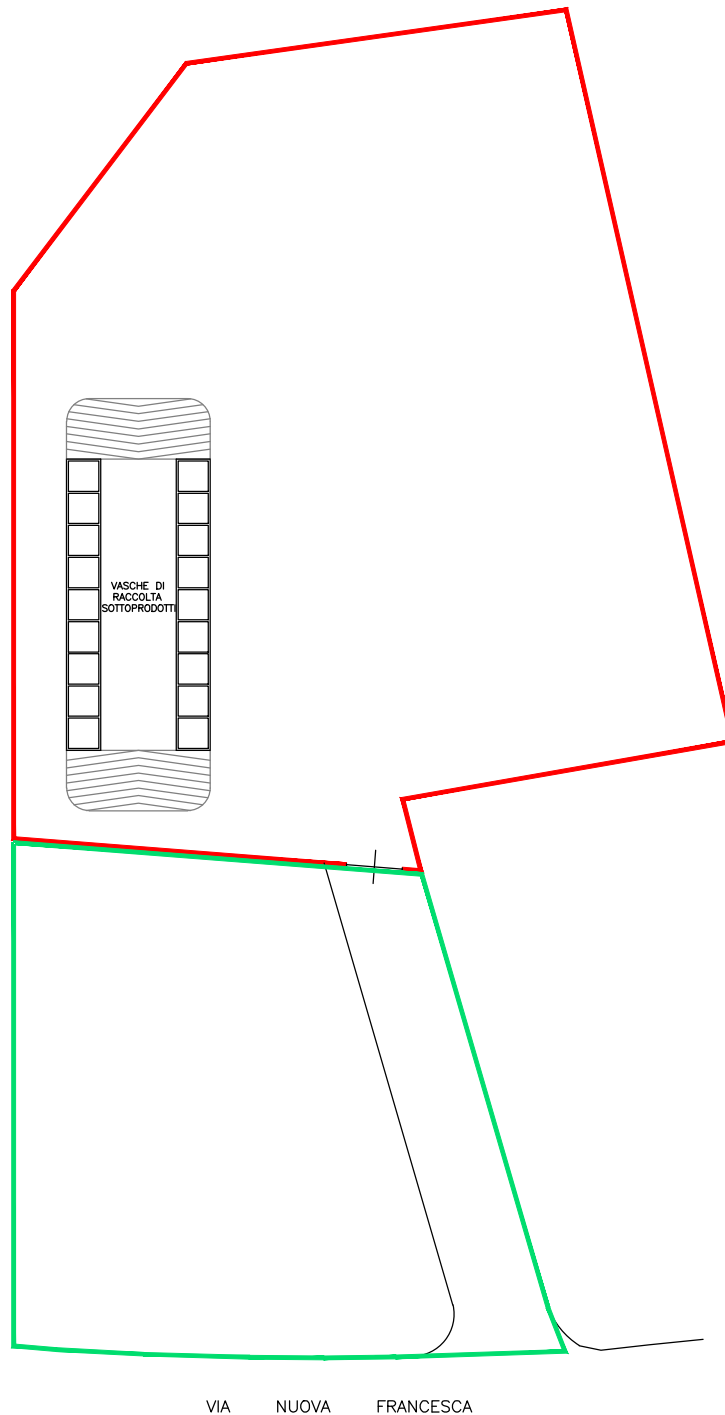

IMMOBILE DI PROPRIETA' DELLA SOCIETA' "CONSORZIO S.G.S. S.p.A."
POSTO IN SANTA CROCE SULL'ARNO VIA NUOVA FRANCESCA N° 3

PLANIMETRIA scala 1:1000 



LEGENDA

-  Foglio 8 particella 560
Zona produttiva di qualificazione (PQ6)
-  Foglio 8 particelle 559 e 563 Verde pubblico di previsione (VPP)
e particella 564 Urbanizzazione primaria (U1) (strada pubblica esistente)